


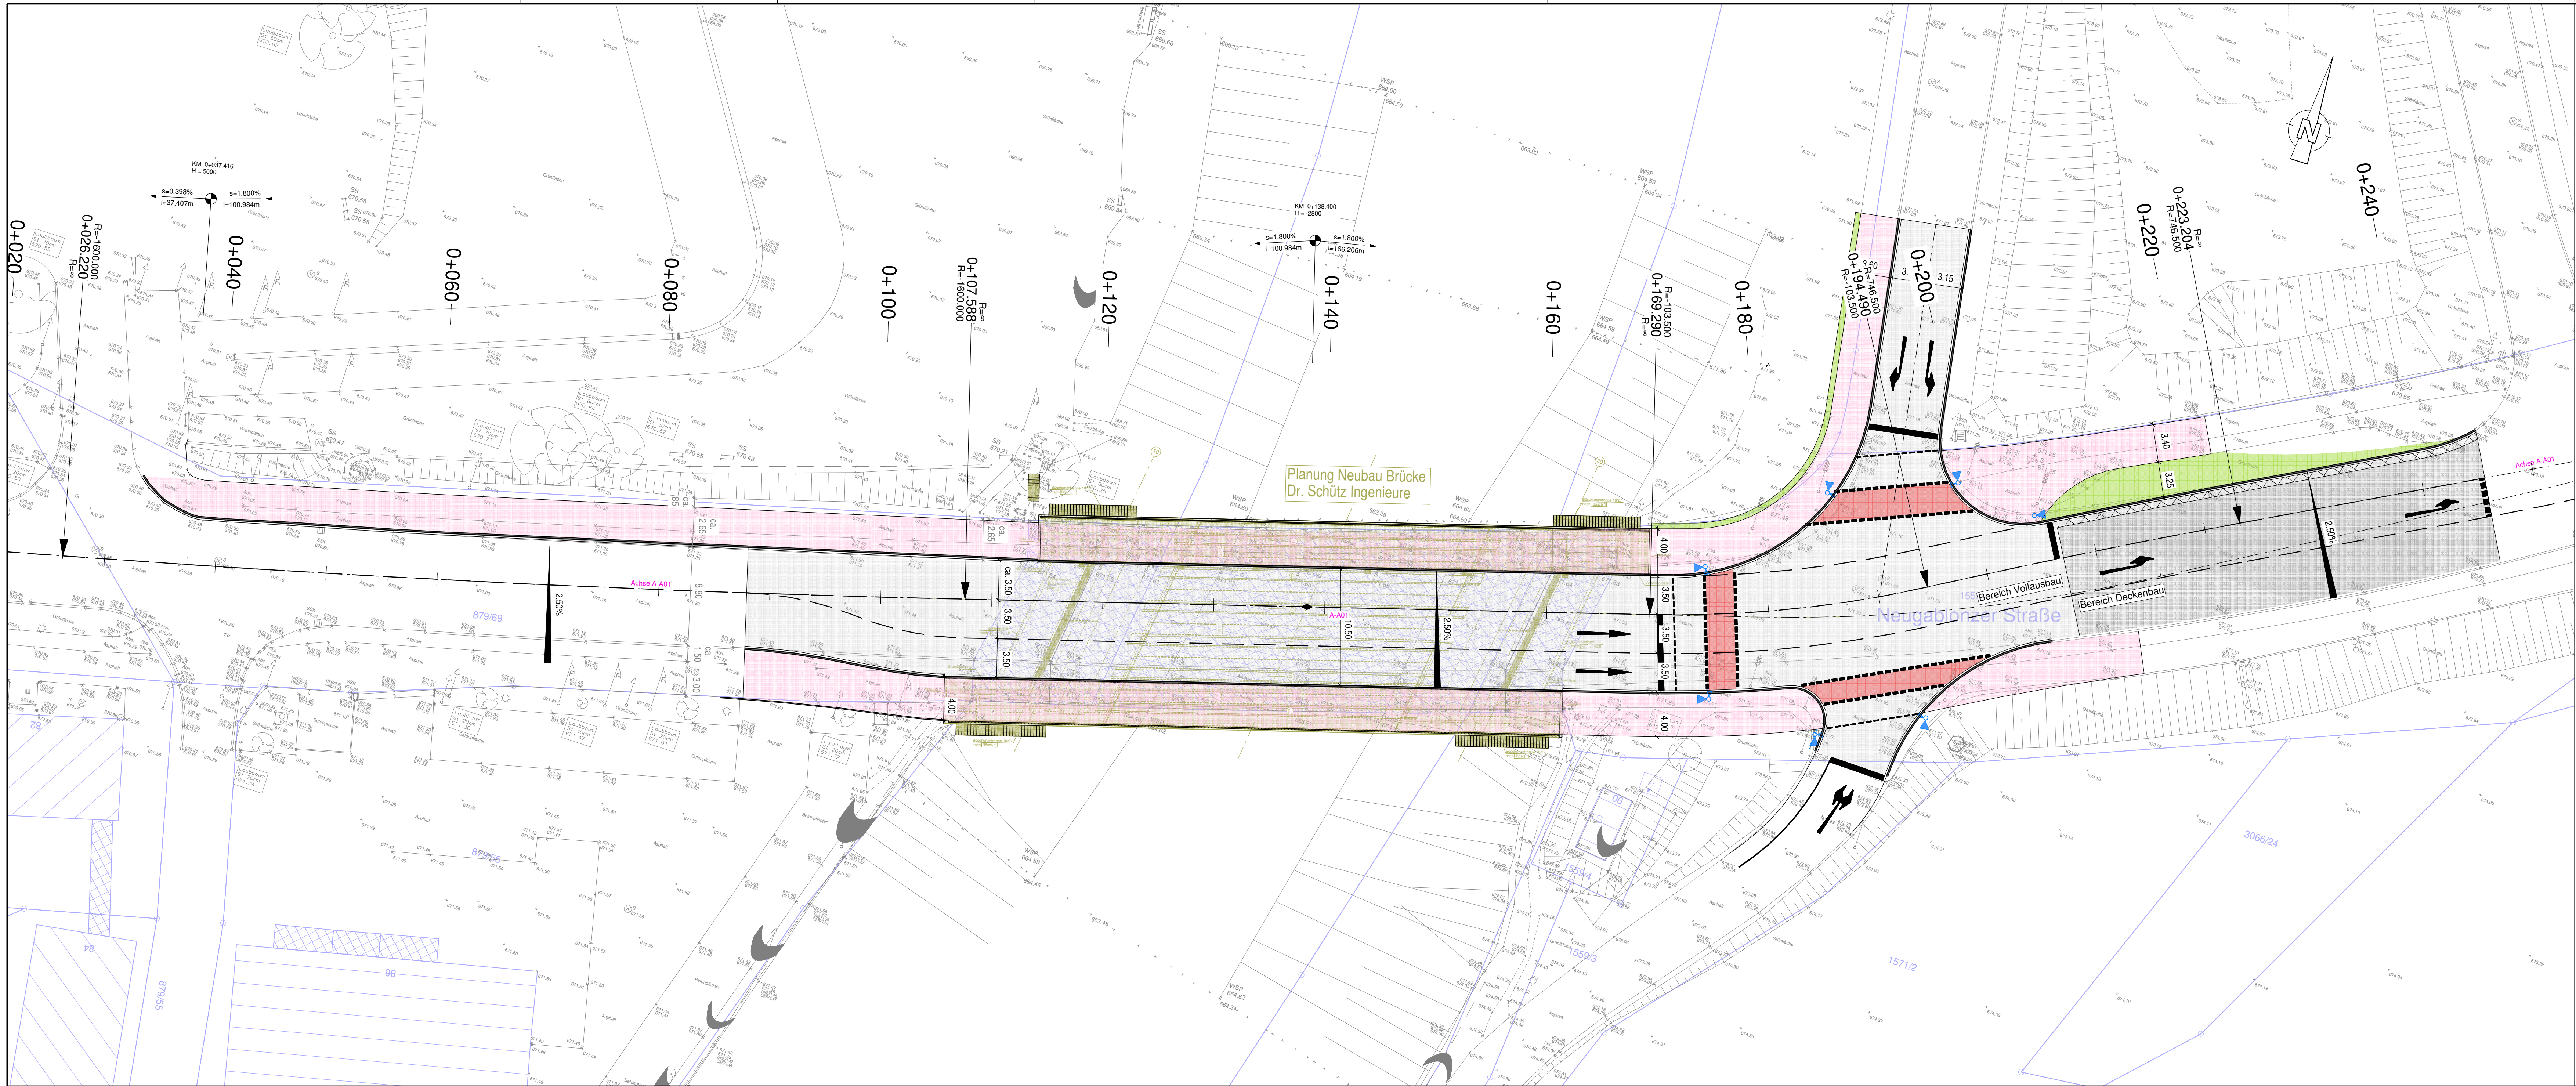

- Zeichenerklärung:
- Straßenachsen
 - Asphalttrass
 - Leistenstein
 - Bordstein
 - Bordstein mit Einzeiler
 - Fahrbahn Vollausbau
 - Geh- und Radweg
 - Fremdvermessung
 - Steinbacher CONSULT
 - Planung Schütz Ingenieure
 - amt. Katasterkarte

Hinweis Koordinatensystem / Höhensystem:
UTM / DHHN2016 ("Status 170"; m ü. NHN)

VORABZUG Stand: 15. Juni 2026

. Fertigung								
Nr.		Art der Änderung			Datum		Zeichen	
Planungsphase:								
Entwurfsplanung								
Titel:								
Neubau Brücke Neugablonzer Straße								
Planinhalt:					Maßstab: 1 : 250			
Projekt- und Gestaltungsanlageplan					Planstand: Juni 2026			
Auftraggeber:					Unterlage Nr.: -			
Stadt Kaufbeuren					Plan Nr.: 216225/-			
					Projektnummer: 216225			
Entwurfsvorfall:					vermessen: Sept. 21 : Steinbacher CONSULT			
					entworfen: April 26 - Häusler			
mooser ingenieure gmbh & co. kg Hohe Buchleithe 9a 87600 Kaufbeuren Fon +49 (0) 8341 9021-0 info@mooser-ingenieure.de www.mooser-ingenieure.de					gezeichnet: April 26 - Sariatun			
aufgestellt:								
Kaufbeuren, den								
Diese Zeichnung darf ohne ausdrückliche Genehmigung weder vervielfältigt, noch an Dritte weiter gegeben werden Eigentümer- und Urheberrecht vorbehalten. Iad: R:\TWO-Civil\2024\Projekte\216225 \ LPP-NS-UTM								