


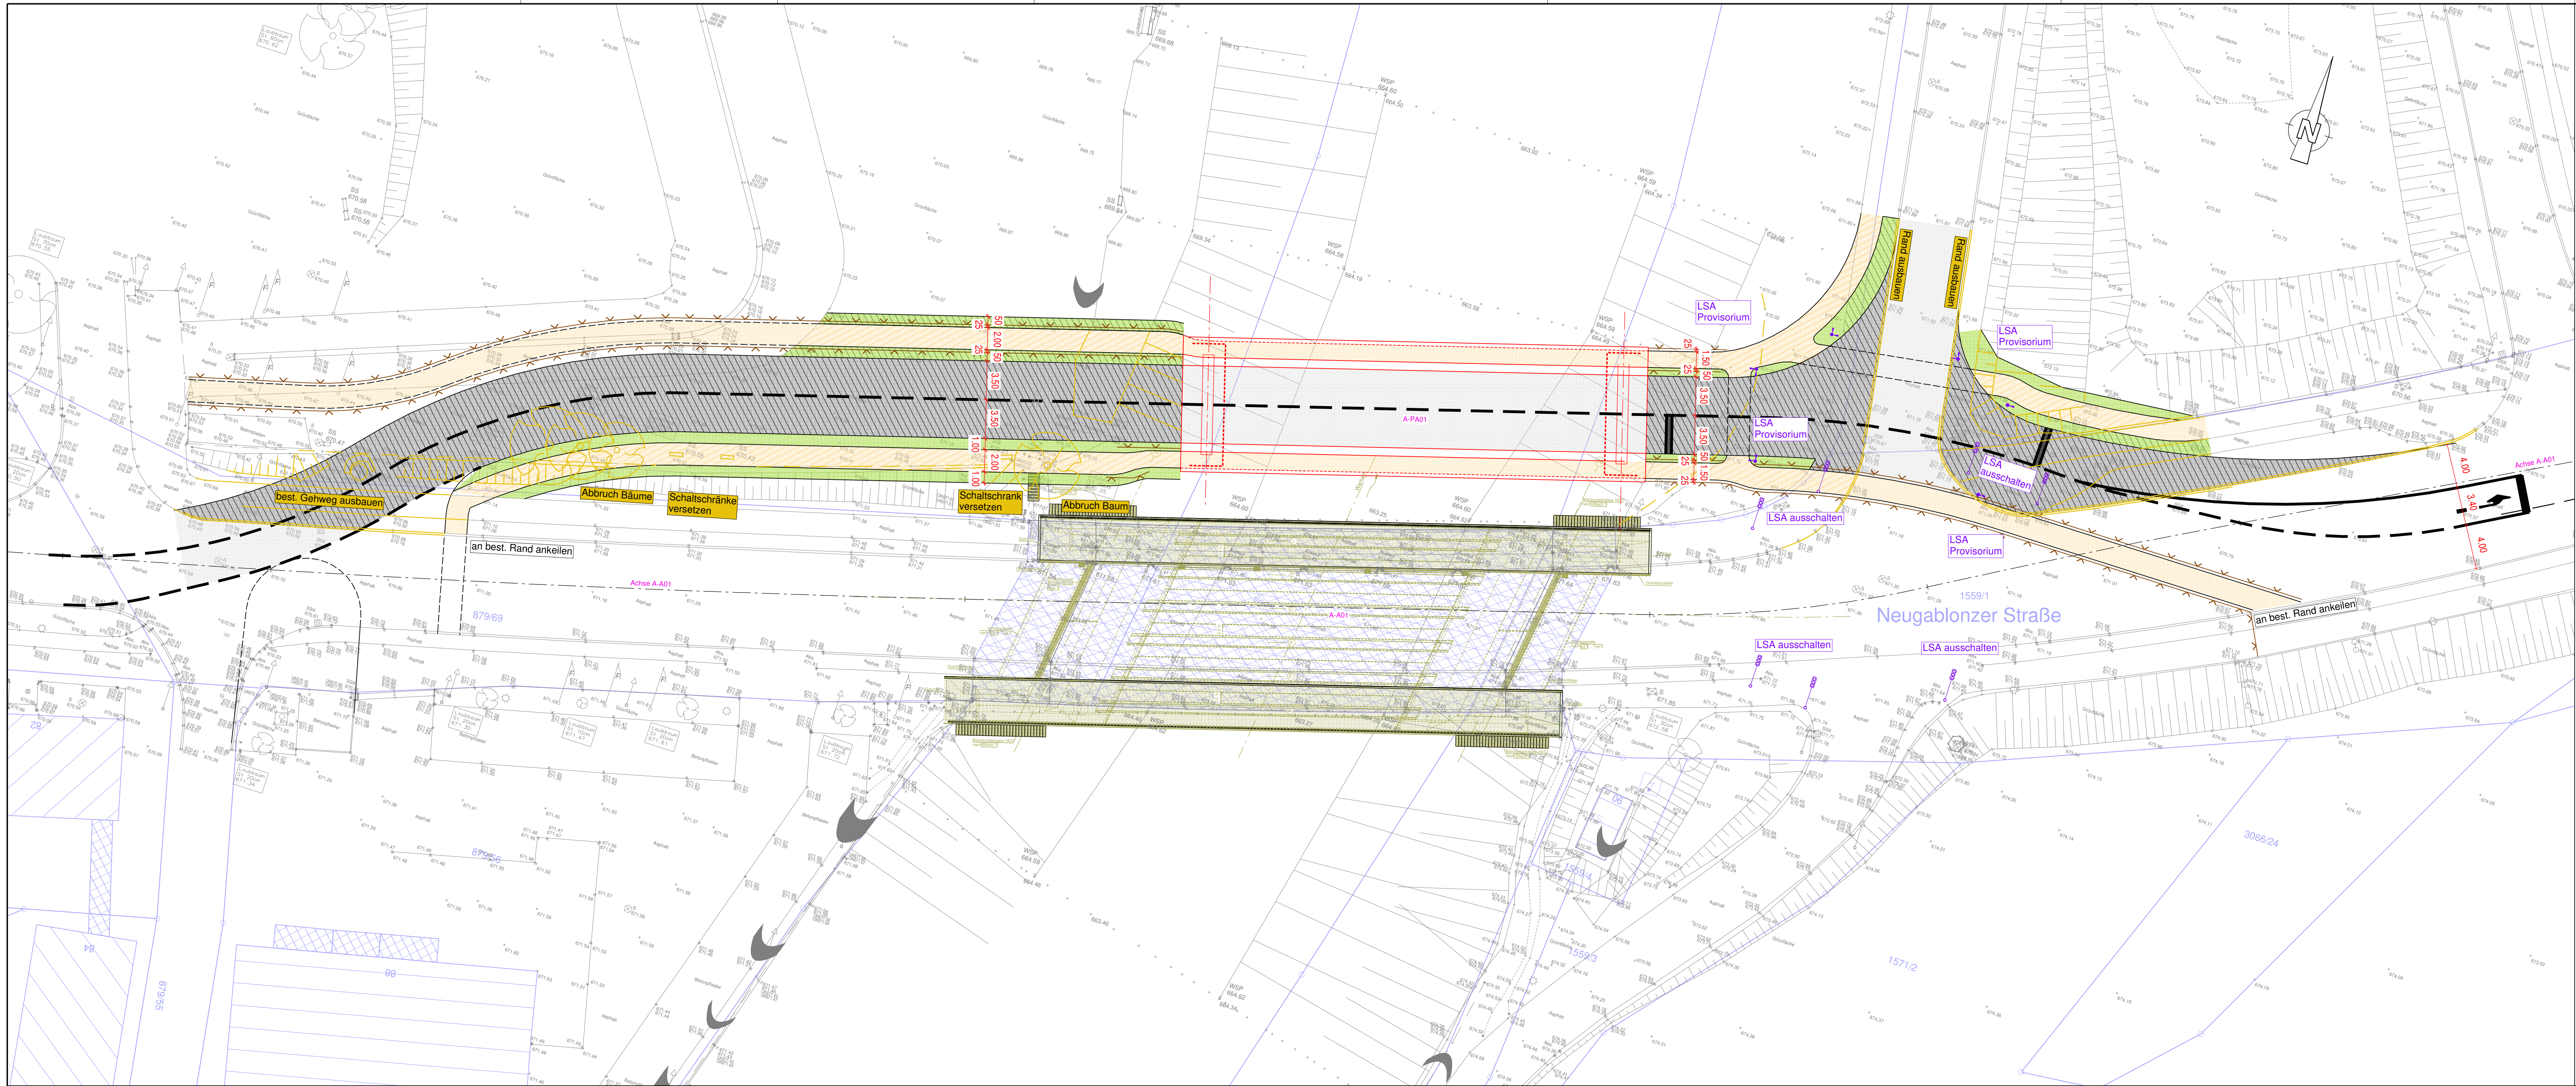

- Zeichenerklärung:**
- Behelfsumfahrung
 - Behelfsbrücke
 - Abbruch
 - Fahrbahn neu herstellen
 - Grünfläche neu herstellen
 - Gehweg neu herstellen
 - best. Fahrbahn
 - best. Grünfläche
 - Gehweg
 - Vermessung
 - Steinbacher Consult
 - amtl. Katasterkarte
 - Planung DR. SCHÜTZ INGENIEURE

Hinweis Koordinatensystem / Höhensystem:
UTM / DHHN2016 ("Status 170"; m ü. NHN)

VORABZUG Stand: 17. Juni 2026

Fertigung

Nr.	Art der Änderung	Datum	Zeichen
Planungsphase:			
Titel:			
Entwurfsplanung			
Neubau Brücke Neugablonzer Straße			
Planinhalt:		Maßstab: 1 : 250	
Projekt- und Gestaltungslageplan Behelfsumfahrung		Planstand: Juni 2026	
Auftraggeber:		Unterlage Nr.: -	
Stadt Kaufbeuren		Plan Nr.: 216225/-	
		Projektnummer: 216225	
Entwurfsverfasser:		vermessen: Sept. 21 Steinbacher CONSULT	
 mooser ingenieure gmbh & co. kg Hohe Buchleutha 9a 87600 Kaufbeuren Fon +49 (0) 8341 9021-0 info@mooser-ingenieure.de www.mooser-ingenieure.de		entworfen: April 26 - Häusler	
		gezeichnet: April 26 - Sarialtun	
aufgestellt: Kaufbeuren, den			

Diese Zeichnung darf ohne ausdrückliche Genehmigung weder vervielfältigt, noch an Dritte weiter gegeben werden Eigentümer- und Urheberrecht vorbehalten.
Plan: R:\TWO-Civil\2024\Projekte\216225 - LPP-KS-UTM

Prozess: 1135 mm 400 mm