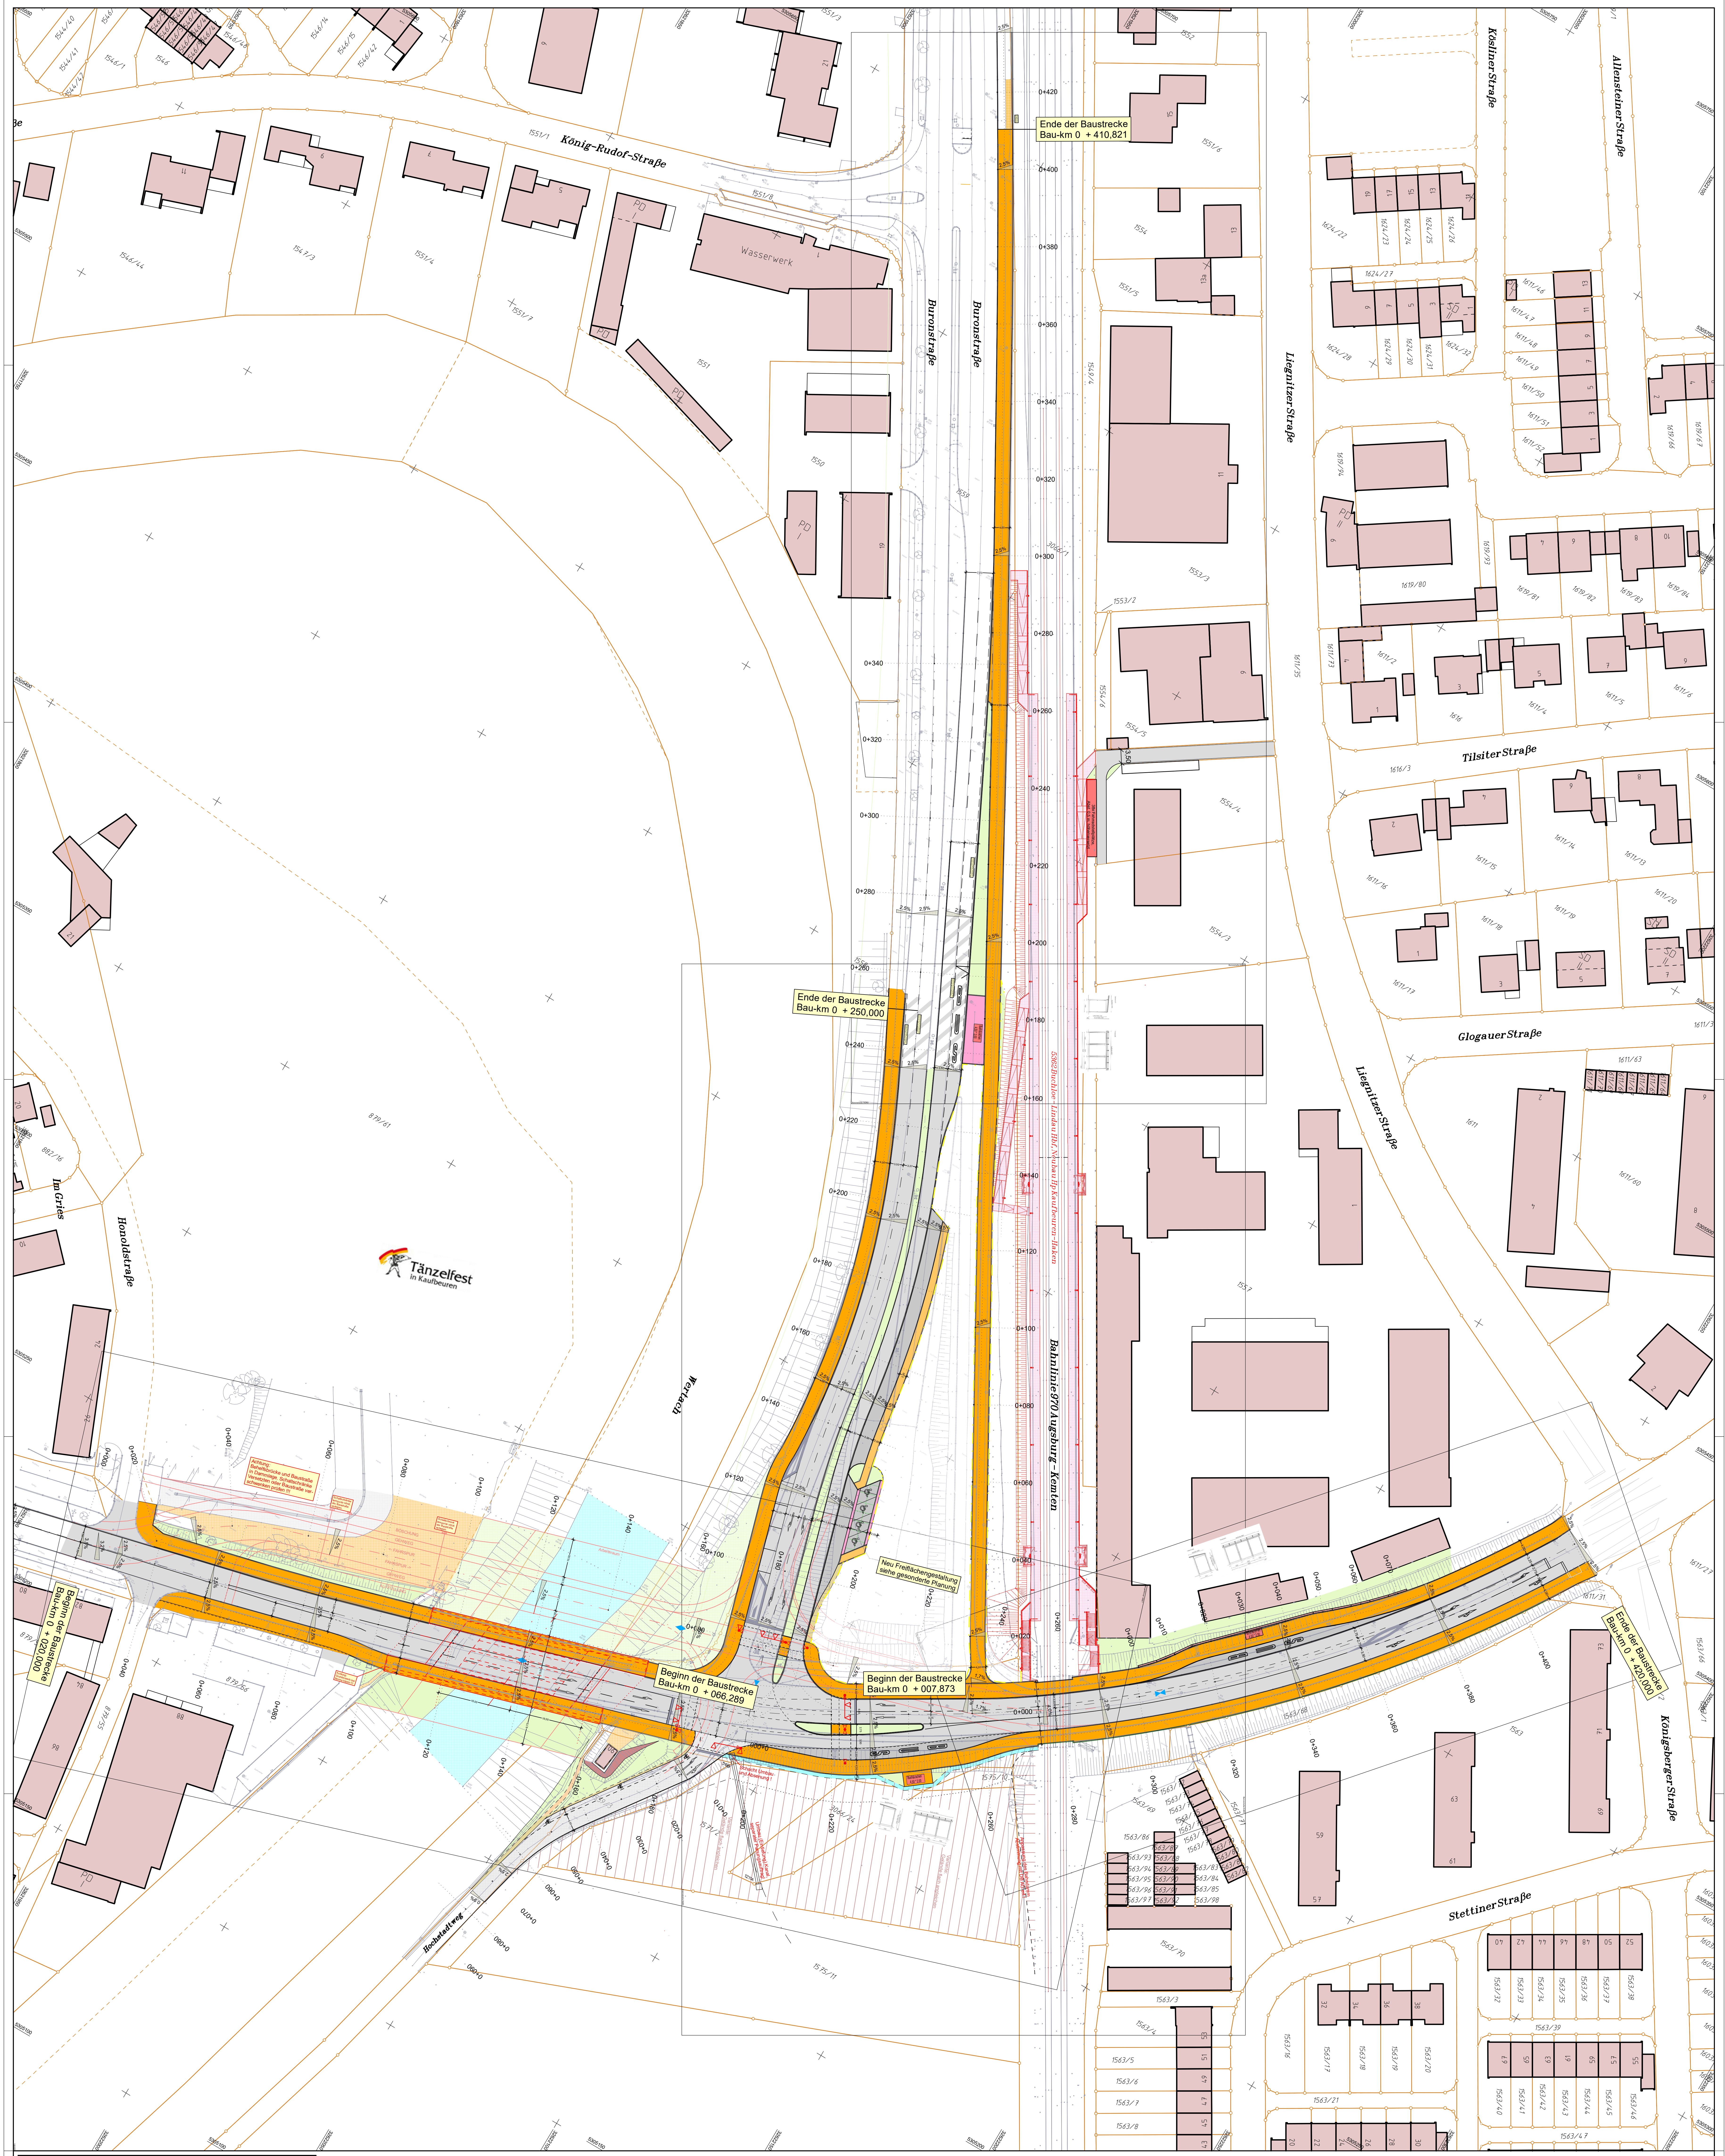

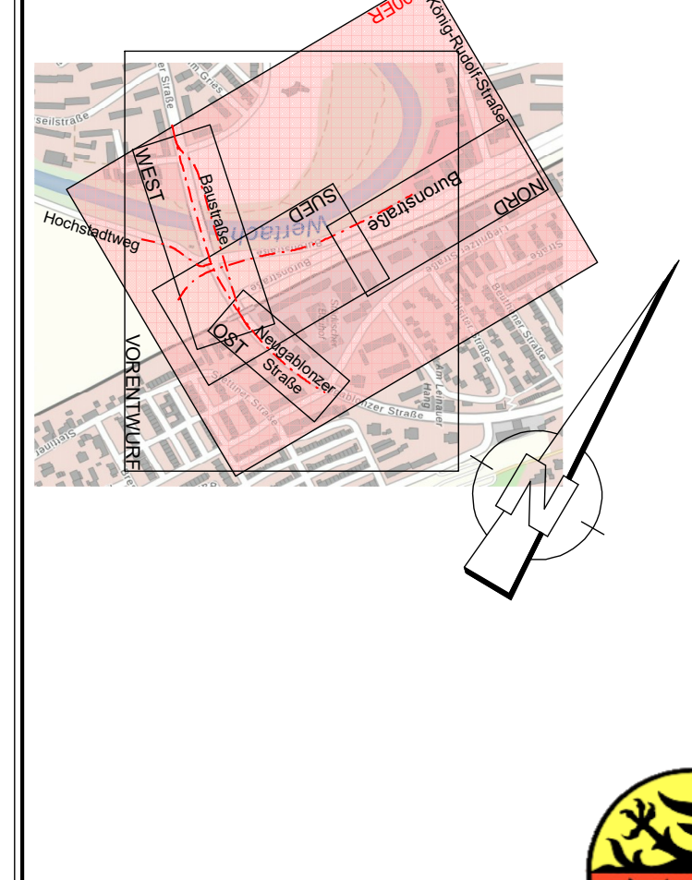

Stadt
Kaufbeuren

Projekt:
Verkehrsplanung Neugablonzer Straße

ENTWURFSPLANUNG

Plan:
Lageplan
Übersicht
Knoten Osttangente mit Neubau der
Neugablonzer Brücke in Kaufbeuren

Proj.Nr.:	121033
Datum:	Neusäß, den 04.07.2023
Maßstab: 1:500	Plangröße: 1,176 m²
Plan-Nr.: 121033_13-00_SP_LP0.PLT	Beilage-Nr.: 2.3

Vermessen: Schüller	Bestand gezeichnet: Hüttenhofer
Entworfen: MSTE	Planung gezeichnet: MSTE
Geprüft: CHST	Bauleitung: -

Index	Datum	Art der Änderung	Name
a			
b			
c			

WASSER | VERKEHR | RAUM | VERMESSUNG | GIS | UMWELT | TECHNIK | BETREUUNG | PLANUNG

Richard-Wagner-Straße 6
86356 Neusäß
Tel.: 0821/46059-0
Fax.: 0821/46059-99

Steinbacher Consult
... invent the future
Ingenieurgesellschaft mbH & Co.KG
www.steinbacher-consult.com | info@steinbacher-consult.com

Alemannenstraße 19 A
86637 Wertingen
Tel.: 08272/9956-0
Fax.: 08272/9956-99

URHEBERRECHTLICH GESCHÜTZT VERVIELFÄLTIGUNG UND WEITERGABE AN DRITTE UNZULÄSSIG UND STRAFBAR