


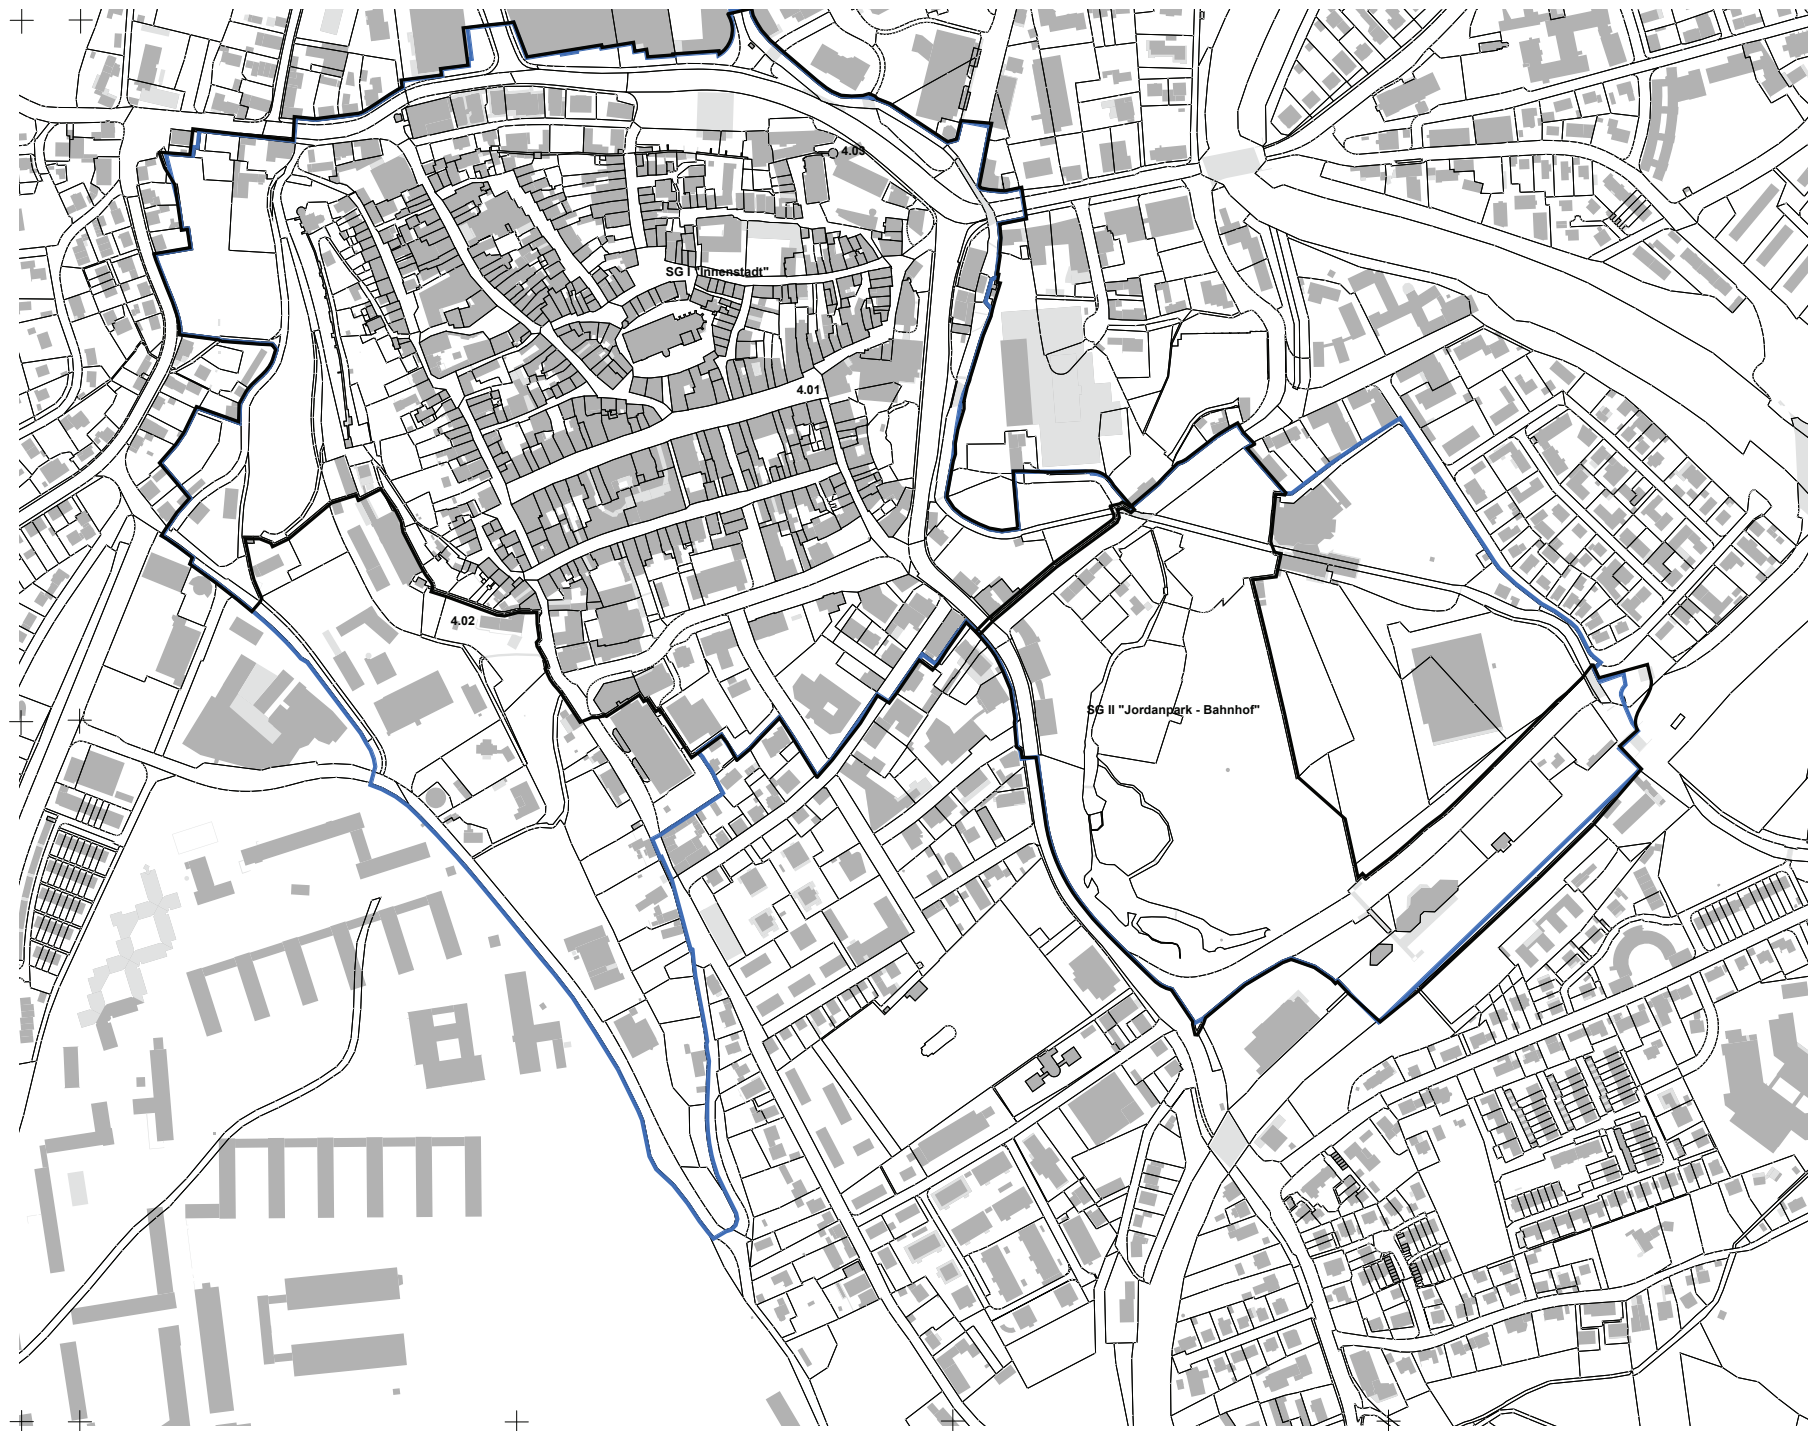

Planzeichenerklärung

- | | |
|---|------------------------------------|
|  | Untersuchungsgebiet |
| | Sanierungsgebiet rechtsverbindlich |
| 4.01 | 2025 neu beantragt |

4.01 2025 neu beantragt

STADT KAUFBEUREN

Aufstellung des Bund-Länder-Städtebauförderungsprogramms 2025, "Lebendige Zentren" (Altstadt)

MASSTAB	1 : 2000
PLANNUMMER	Sölauf - Altstadt
PLANDATUM	KAUFBEUREN, 28.11.20

ÄNDERUNGEN	

PLANGRUNDLAGE:
BASISDATEN DER BAY. VERMESSUNGS-
VERWALTUNG - STAND DFK: 11.2023

PLANFERTIGER
STADTPLANUNG U. BAULÖSUNGSACHGEBIET STADTPLANUNG