
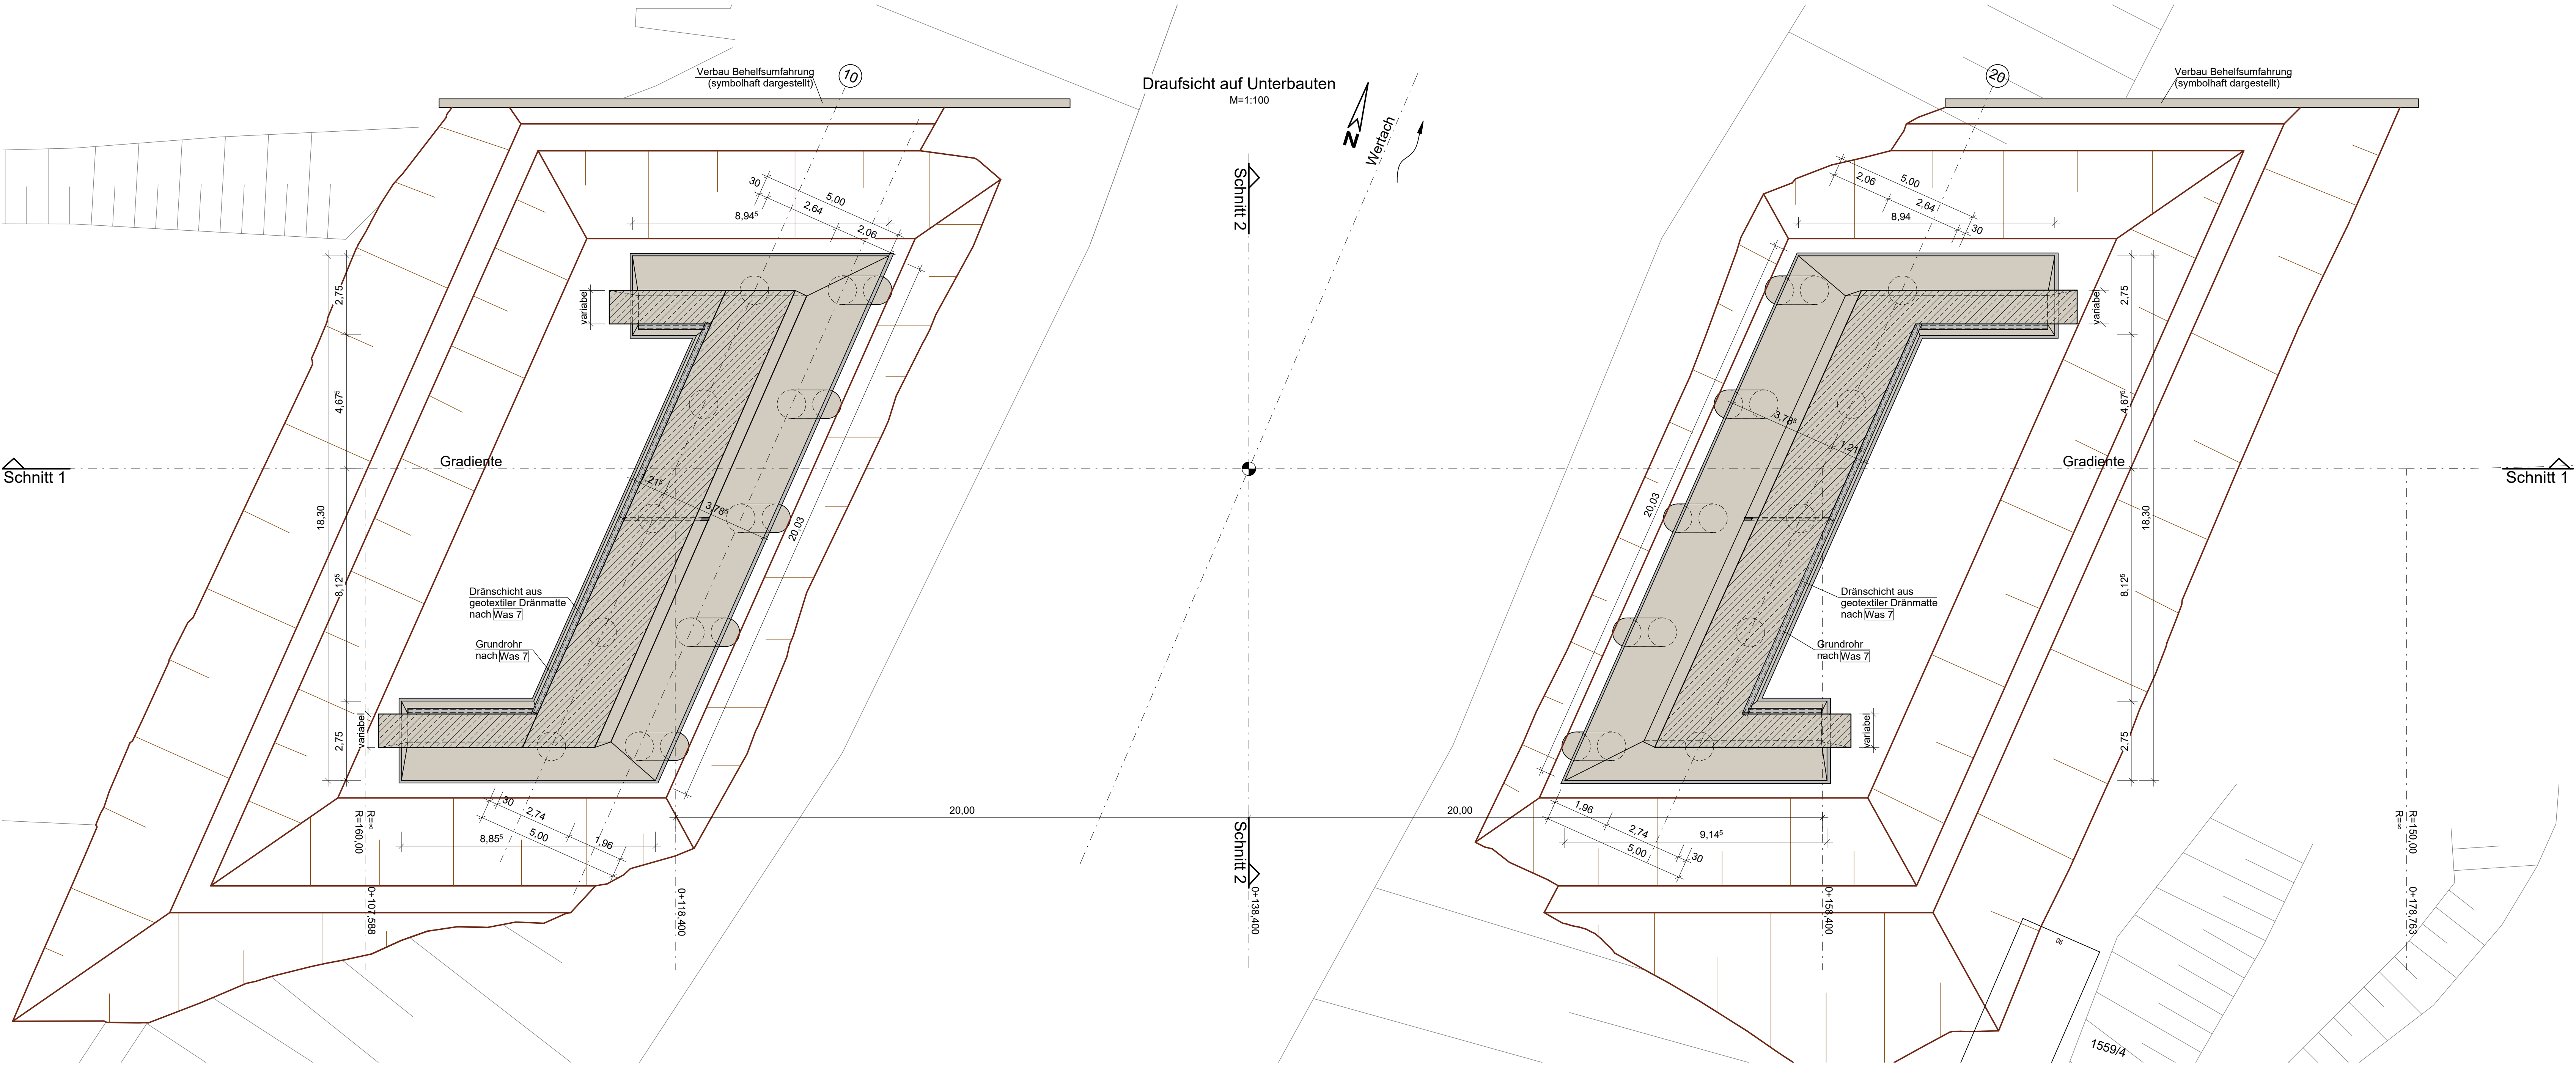


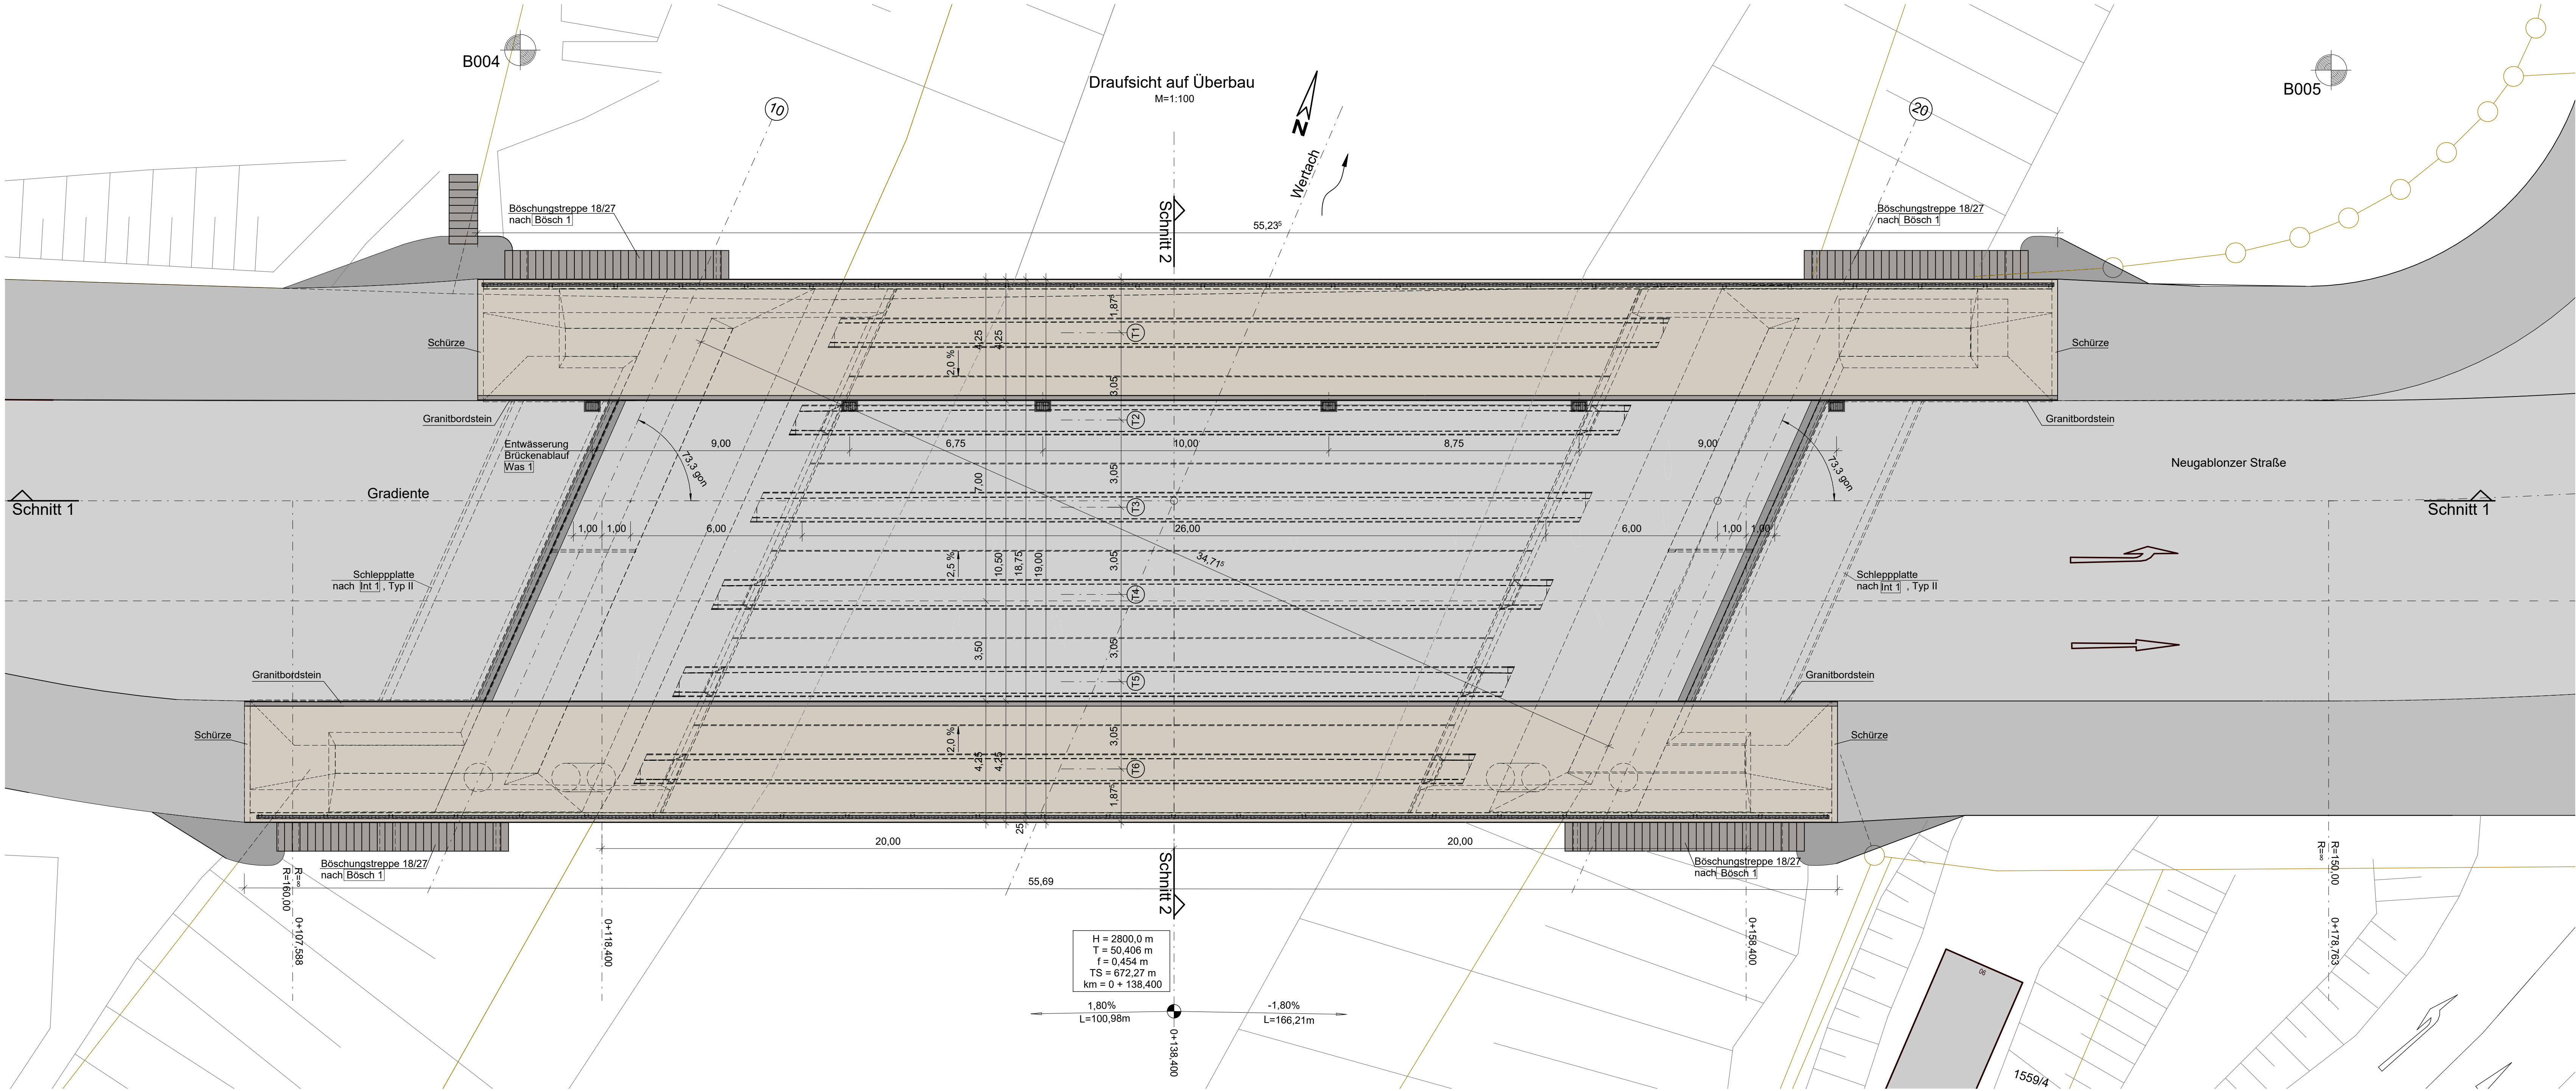

Endgültige Abmessungen nach statischen, konstruktiven und wirtschaftlichen Erfordernissen.

Entwurfsbearbeitung: DR. SCHÜTZ INGENIEURE Bestandende Ingenieure im Bauwesen PartG mbH Hauptpraxis: Kempten im Allgäu Am der Stadthaus 13 87435 Kempten (Allgäu) Telefon 0831 / 52197-0 Fax -25 info@schuetz-ingeniure.de	Projekt-Nr.: 2021163		
	Gez.:	Datum	Zeichen
	Bearb.:	07.08.2024	Willfer
	Gepr.:	07.08.2024	Pahl
Straßenbauverwaltung: Stadt Kaufbeuren Streckenbezeichnung: Neugablonzer Straße Straßenklasse und Nr.: Gemeindestraße Gemarkung: Kaufbeuren	Unterlage: 08		
	Blatt - Nr.: 002		
	Projekt - Nr.:		
Bauwerk/Baummaßnahme: Erneuerung Wertachbrücke	Datum		
	Gez.:		
	Bearb.:		
	Gepr.:		
Plandarstellung: Draufsichten	ASB-Nr.:		
	Bauwerksplan		
	Maßstab: 1:100		
Aufgestellt:		Geprüft:	
Gesehen:		Genehmigt:	