


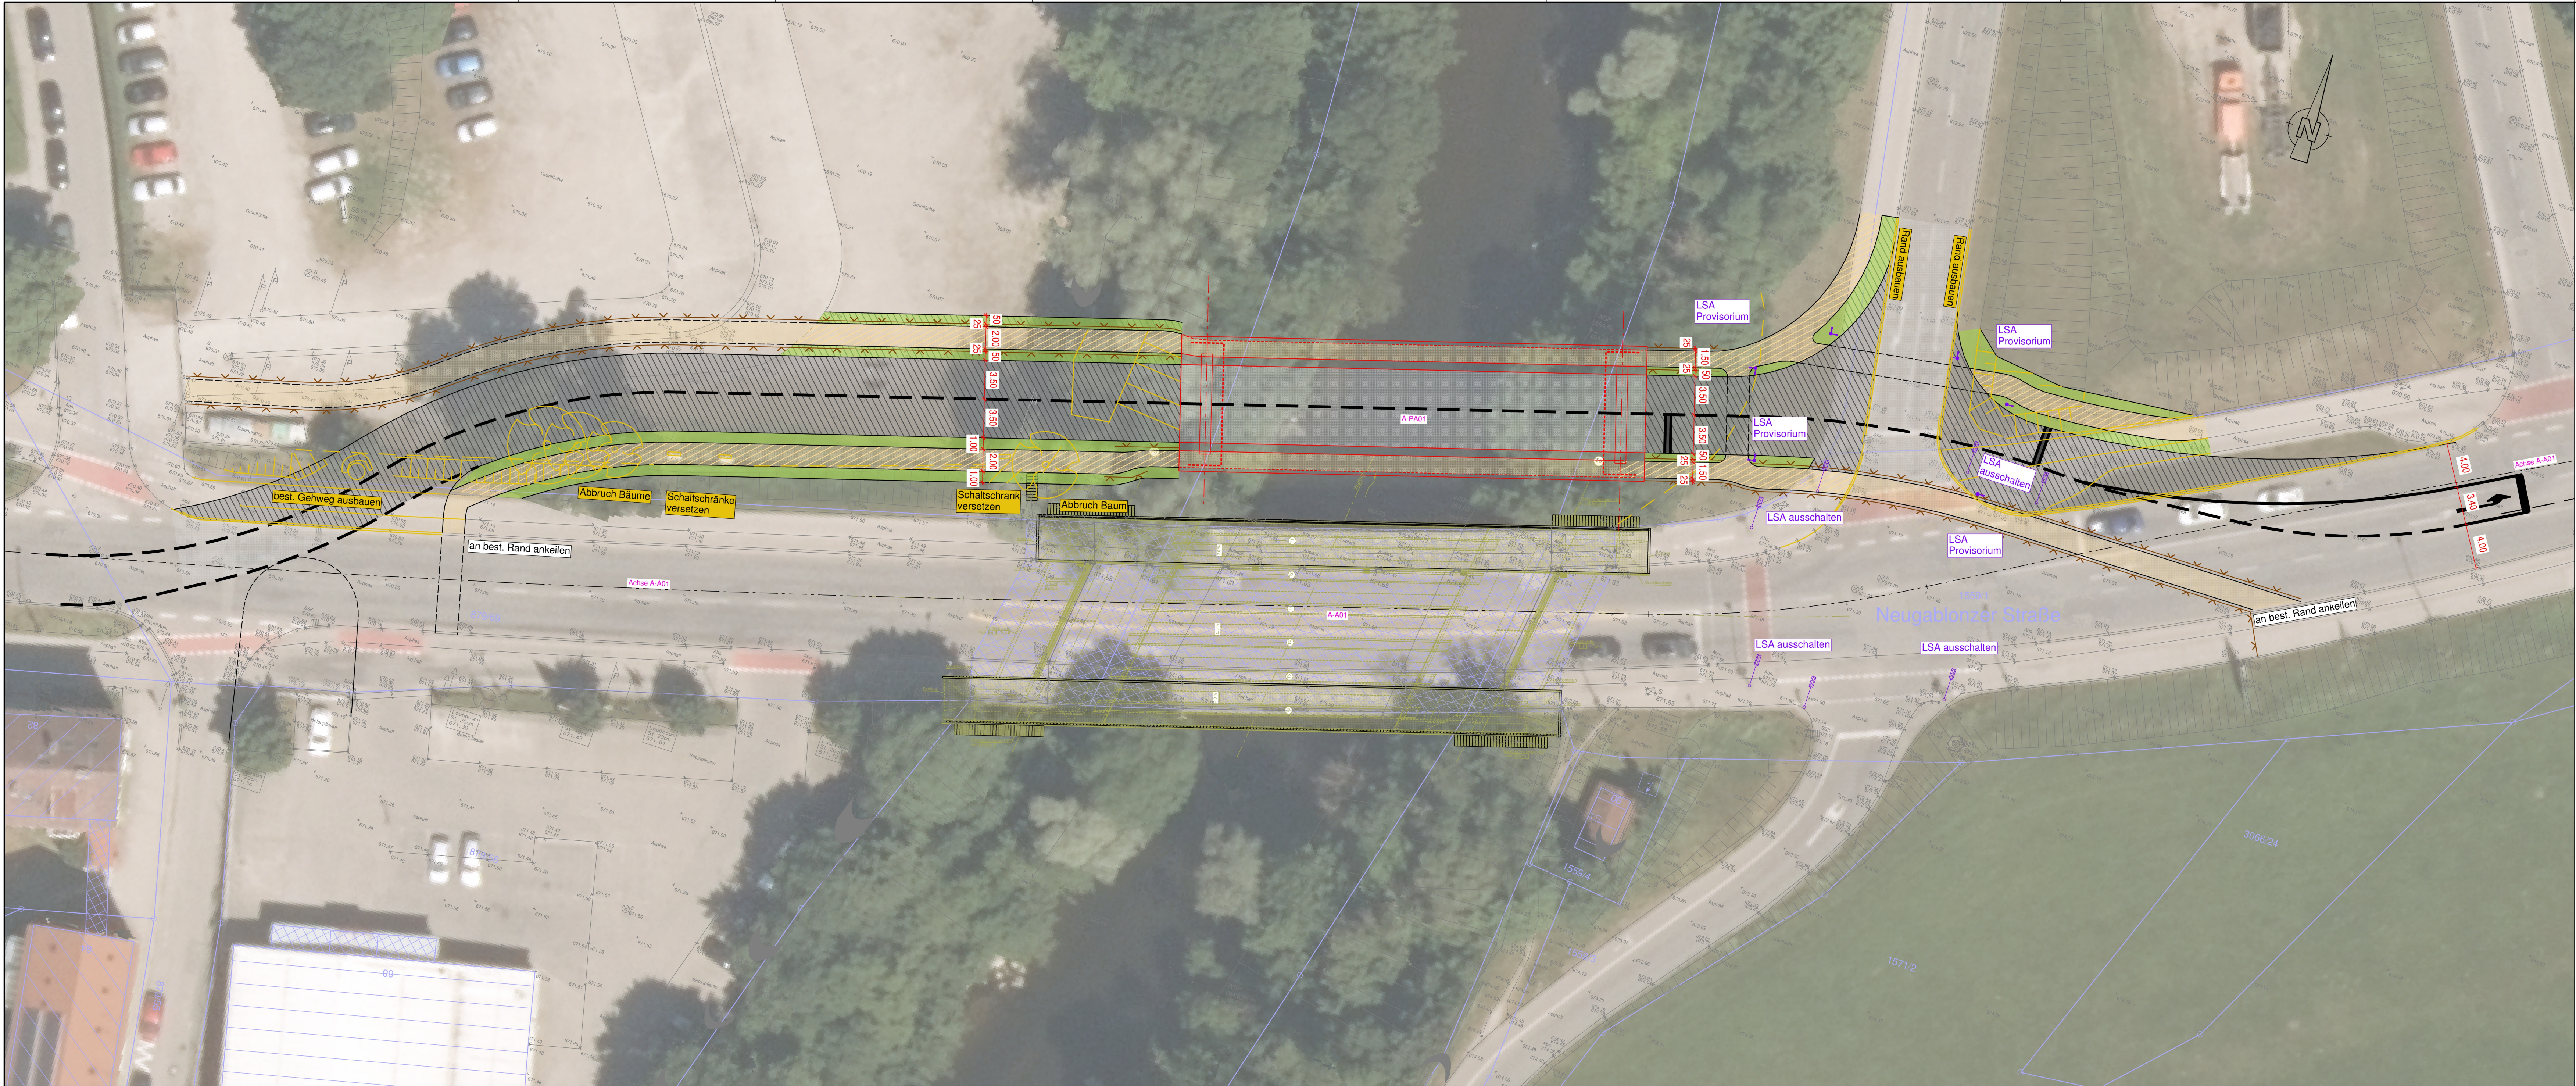

- Zeichenerklärung:
- Behelfsumfahrung
 - Behelfsbrücke
 - Abbruch
 - Fahrtbahn neu herstellen
 - Grünfläche neu herstellen
 - Gehweg neu herstellen
 - best. Fahrtbahn
 - best. Grünfläche
 - Gehweg
 - Vermessung
 - Steinbacher Consult
 - amtl. Katasterkarte
 - Planung DR. SCHÜTZ INGENIEURE

Hinweis Koordinatensystem / Höhensystem:
UTM / DHHN2016 ("Status 170"; m ü. NHN)

VORABZUG Stand: 17. Juni 2026

Fertigung

Nr.	Art der Änderung	Datum	Zeichen
Planungsphase:			
Entwurfsplanung			
Titel:			
Neubau Brücke Neugablonzer Straße			
Planinhalt:		Maßstab:	1 : 250
Projekt- und Gestaltungslageplan Behelfsumfahrung mit Luftbild		Planstand:	Juni 2026
Auftraggeber:		Unterlage Nr.:	-
Stadt Kaufbeuren		Plan Nr.:	216225/-
		Projektnummer:	216225
Entwurfsverfasser:		vermessen:	Sept. 21 - Hausler
mooser ingenieure gmbh & co. kg Hohe Buchleuthe 9a 87600 Kaufbeuren Fon +49 (0) 8341 9021-0 info@mooser-ingenieure.de www.mooser-ingenieure.de		entworfen:	April 26 - Häusler
		gezeichnet:	April 26 - Sarialtun
aufgestellt:			
Kaufbeuren, den			

Diese Zeichnung darf ohne ausdrückliche Genehmigung weder vervielfältigt, noch an Dritte weiter gegeben werden Eigentümer- und Urheberrecht vorbehalten.
Plan: R:\TWO-Civil\2024\Projekte\216225 - LPP-KS-UTM

Prodatum: 1135 mm 400 mm